

# Slide

Technische Info



# Slide **technical info**



Differenti posizioni di chiusura ed apertura delle porte. Massima libertà funzionale, sempre su misura.

Different closing and opening positions of the doors. Maximum functional freedom, always custom made.




Différents positions de fermeture et ouverture des portes. La meilleure liberté fonctionnelle, toujours sur mesure.

Verschiedene Schließung- und Öffnungspositionen der Türen. Maximale Funktionsfreiheit, immer maßgefertigt.


Diferentes posiciones de cierre y apertura de las puertas. Máxima libertad funcional, siempre a medida.



# Slide technical info

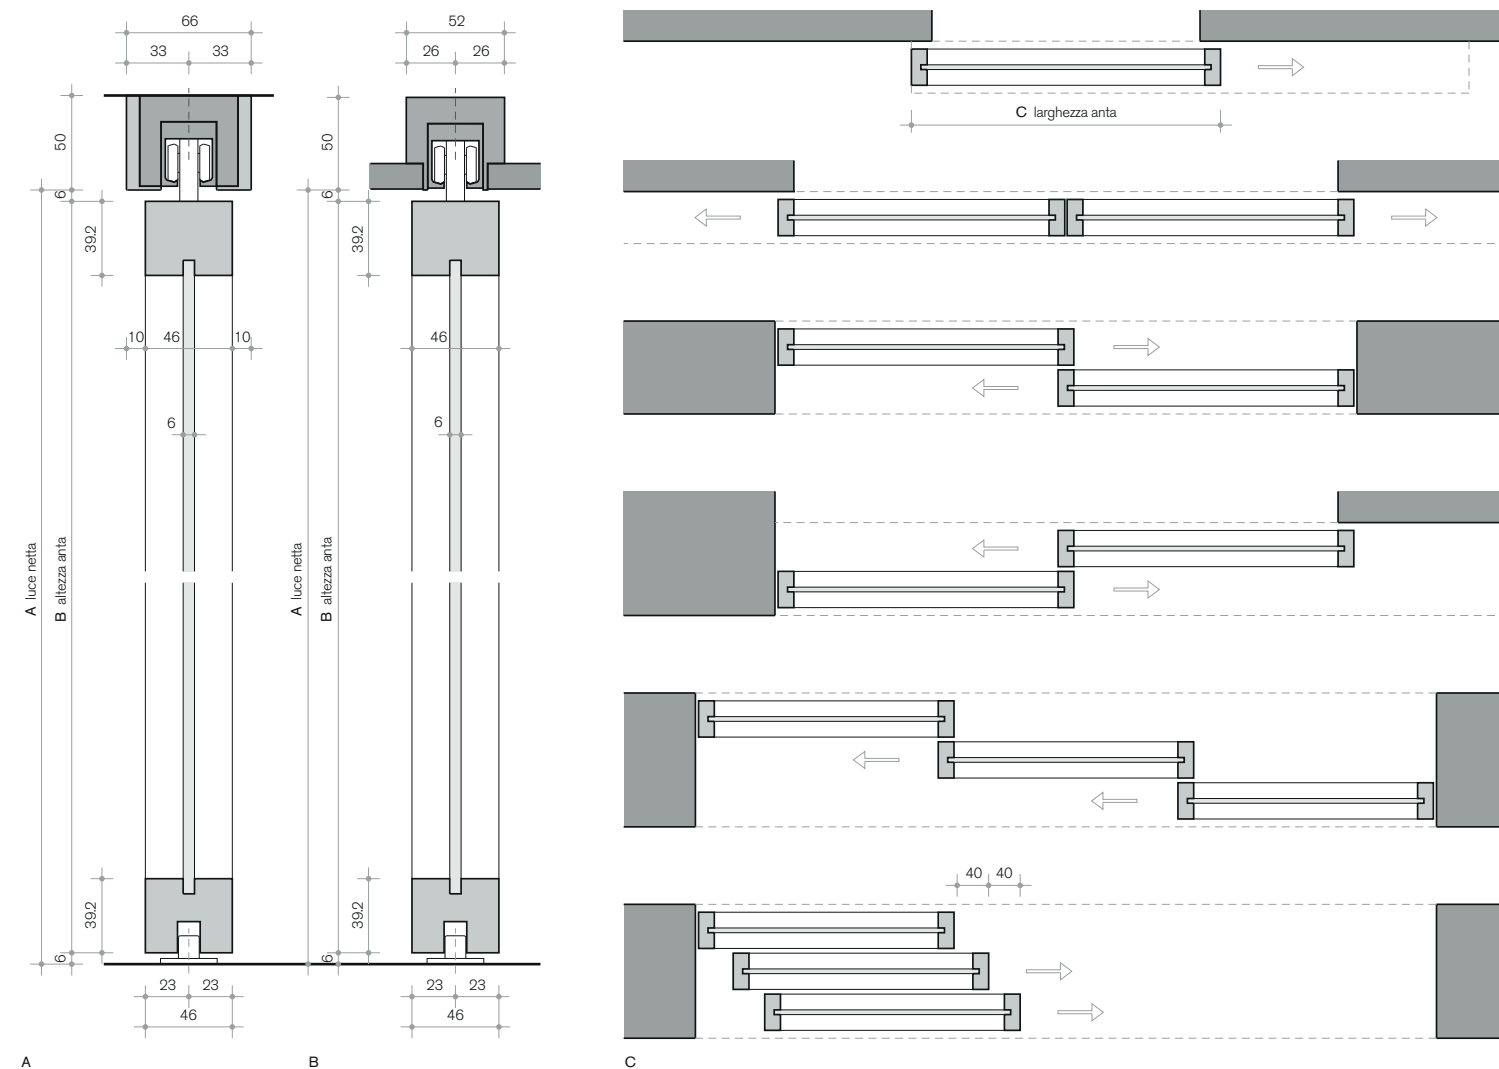

- A.** sezione con binario esterno  
**B.** sezione con binario incassato  
**C.** piante a una, due, tre ante
- A.** section with external track  
**B.** section with embedded track  
**C.** plan with one, two, three panels
- A.** section avec rail externe  
**B.** section avec rail encastré  
**C.** plan à un, deux et trois panneaux
- A.** Schnitt mit Außengleis  
**B.** Schnitt mit versenkten Gleis  
**C.** Plan mit ein, zwei und drei Paneele
- A.** sección con riel externo  
**B.** sección con riel empotrado  
**C.** plan de una, dos o tres hojas

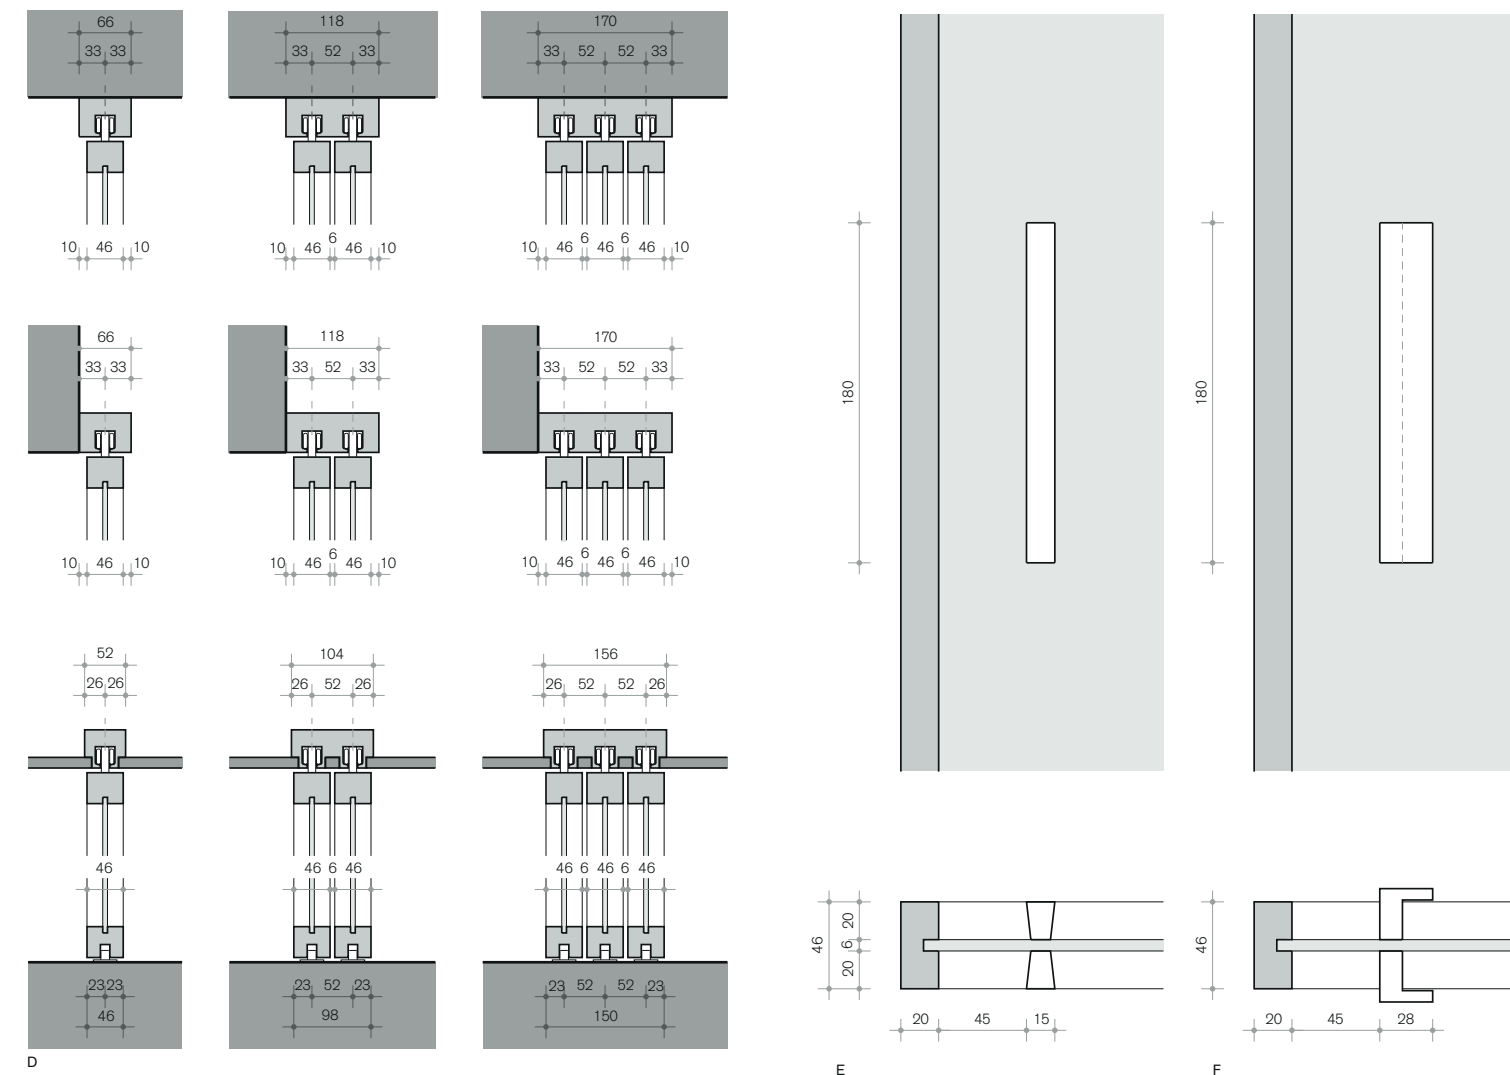

- D.** sezione a una, due, tre ante con binario esterno, a muro e incassato  
**E.** maniglia a barretta  
**F.** maniglia a L
- D.** section with one, two, three panels with external, at wall and embedded track  
**E.** bar handle  
**F.** L handle
- D.** section à un, deux et trois panneaux avec rail externe, au mur et encastré  
**E.** poignée en forme de barre  
**F.** poignée en forme de L
- D.** Schnitt mit ein, zwei und drei Paneele mit Außengleis, Gleis an die Mauer und versenkten Gleis  
**E.** Griff in Stab-Form  
**F.** Griff in L-Form
- D.** sección de una, dos o tres hojas con riel externo, a la pared y empotrado en el techo  
**E.** manilla en forma de barra  
**F.** manilla en L



**GLASWAND.NL**  
ITALIAANSE GLAZEN SCHEIDINGSWANDEN & DEUREN

Deze informatie is afkomstig van de website van Glaswand.nl.  
Voor vragen, toelichting en meer informatie kunt u contact met ons opnemen.

**GLASWAND.NL**

Jasmijnstraat 6a  
3732EC De Bilt  
T +31 (0)30 2201297  
F +31 (0)30 2210692  
info@glaswand.nl

[www.glaswand.nl](http://www.glaswand.nl)